


Dargestellte Einrichtungsgegenstände sind Möblierungsvorschläge und nicht Teil der Wohnungsausstattung. Stand: 01.07.2021

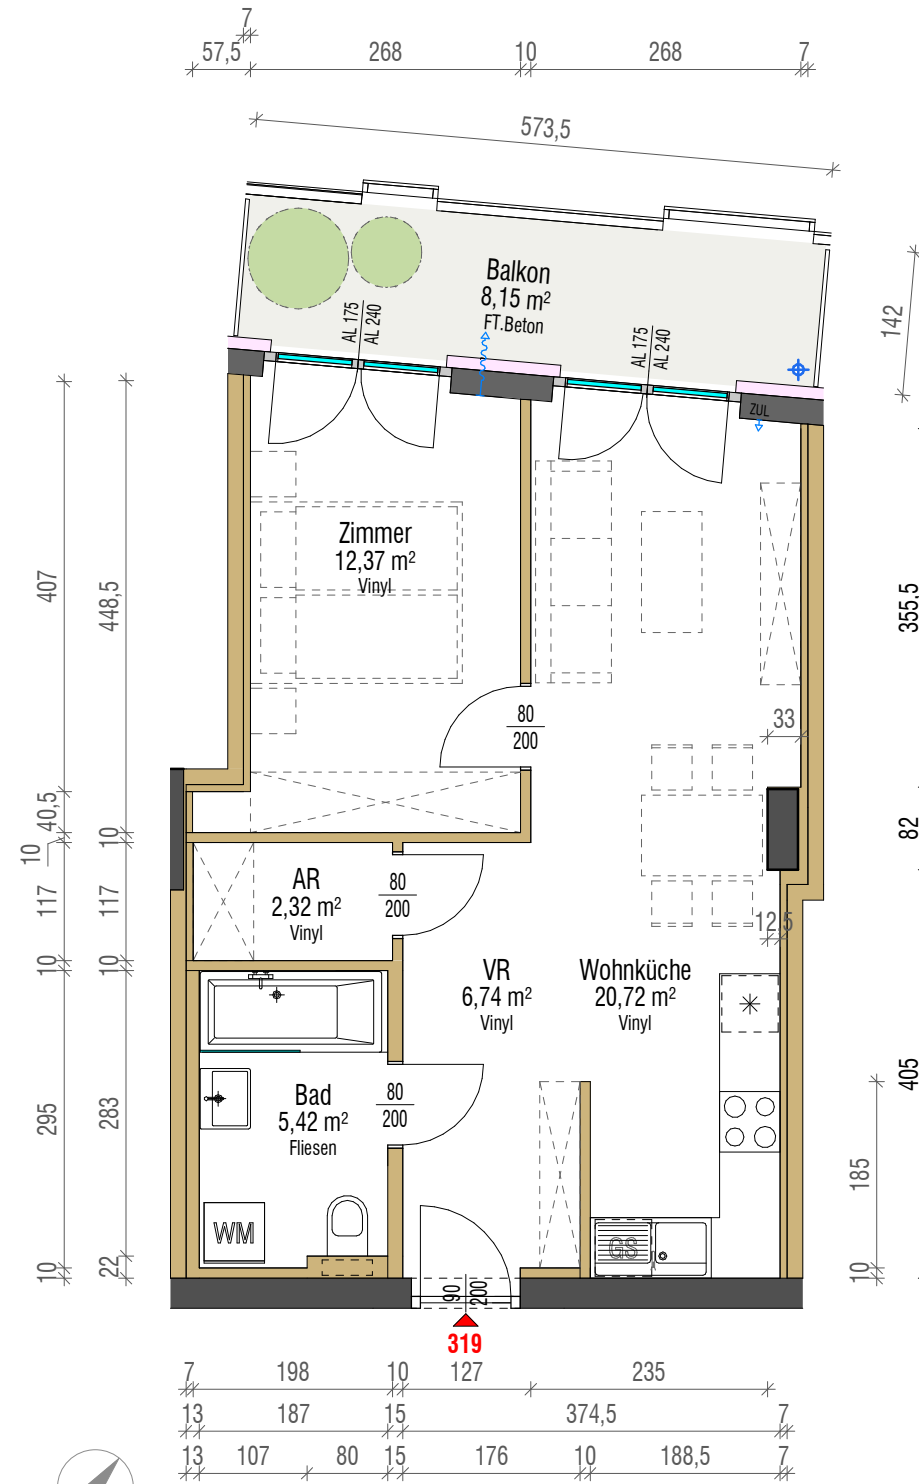

Bemaßungsplan

21. OG TOP 319

Wiener Wohnbauinitiative 2020

Zimmeranzahl	2
Wohnnutzfläche	47,57 m ²
Freifläche	8,15 m ²

