


LEO & LEYLA – Das perfekte Paar


02., Taborstraße 117



Dargestellte Einrichtungsgegenstände sind Möblierungsvorschläge und nicht Teil der Wohnungsausstattung. Stand: 18.01.2023

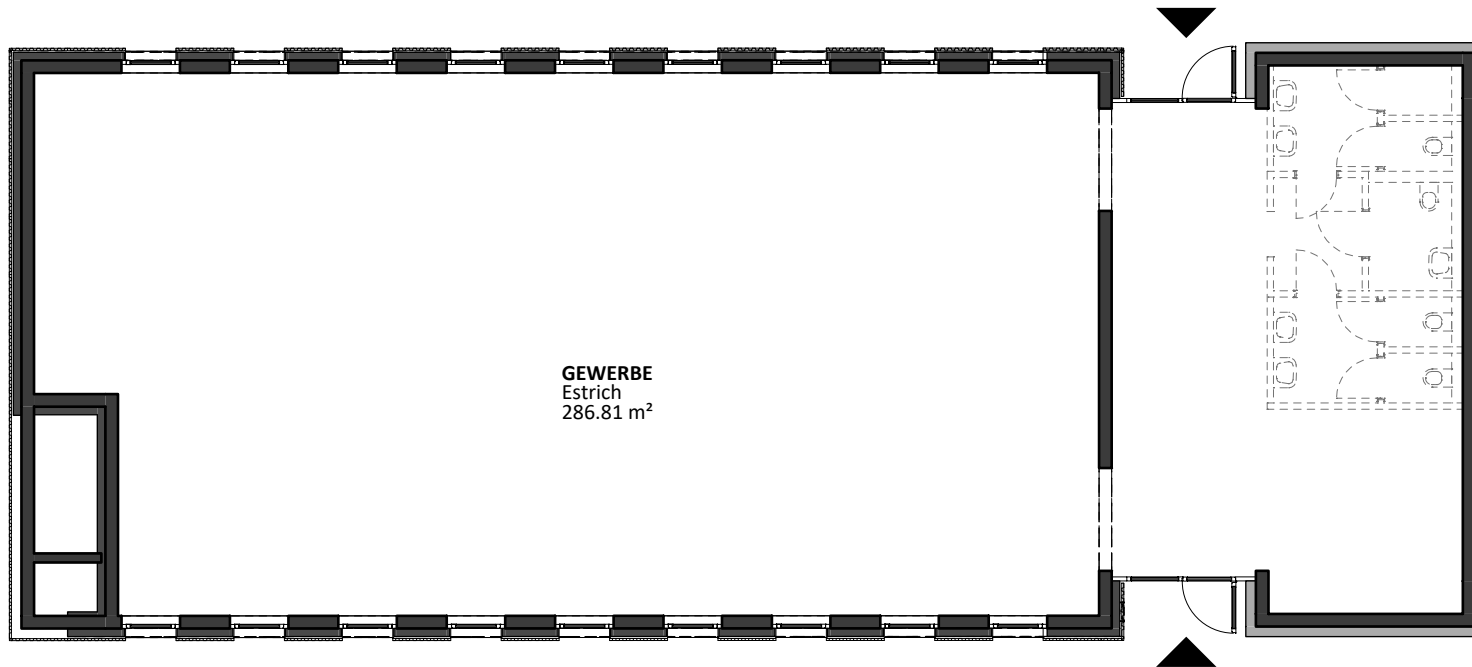

M 1:150

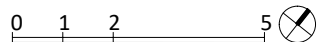

Gewerbe


EG TOP 01

Miete

Gewerbefläche ca. 286 m²



© DesW Framing

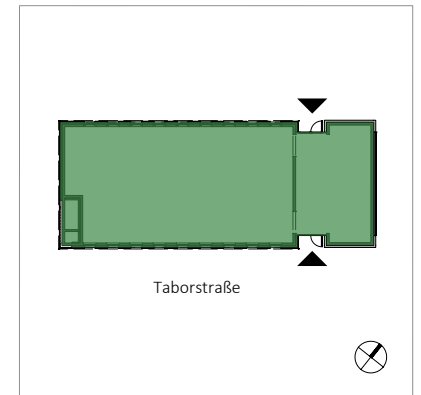

StudioVlayStreeruwitz
ZT-GMBH

StudioVlayStreeruwitz ZT-GmbH
Mariahilfer Straße 93/1/14
1060 Wien
T +43 0 1 212 7680, office@vlst.at

Österreichisches Siedlungswerk
Gemeinnützige Wohnungsaktiengesellschaft
Feldgasse 6 - 8, 1080 Wien
T +43 1 401 57-130, wohnen@oesw.at

oesw.at