


ÖSW Wohnhausanlage 1220 Wien, Tokiostrasse, Kagran-West


ÖSW Österreichisches Siedlungswerk, Feldgasse 6 - 8, 1080 Wien, Tel. 01 40157 DW 130 -137 Fax. - 150, email vv@oesw.co.at

Stiege I - 6


Stiege	Top-Nr.	Geschoss	Typ
3	3/14	4	C

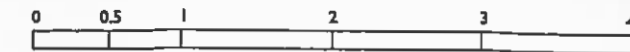

TOP 3/14
C.TYP
77.96m²

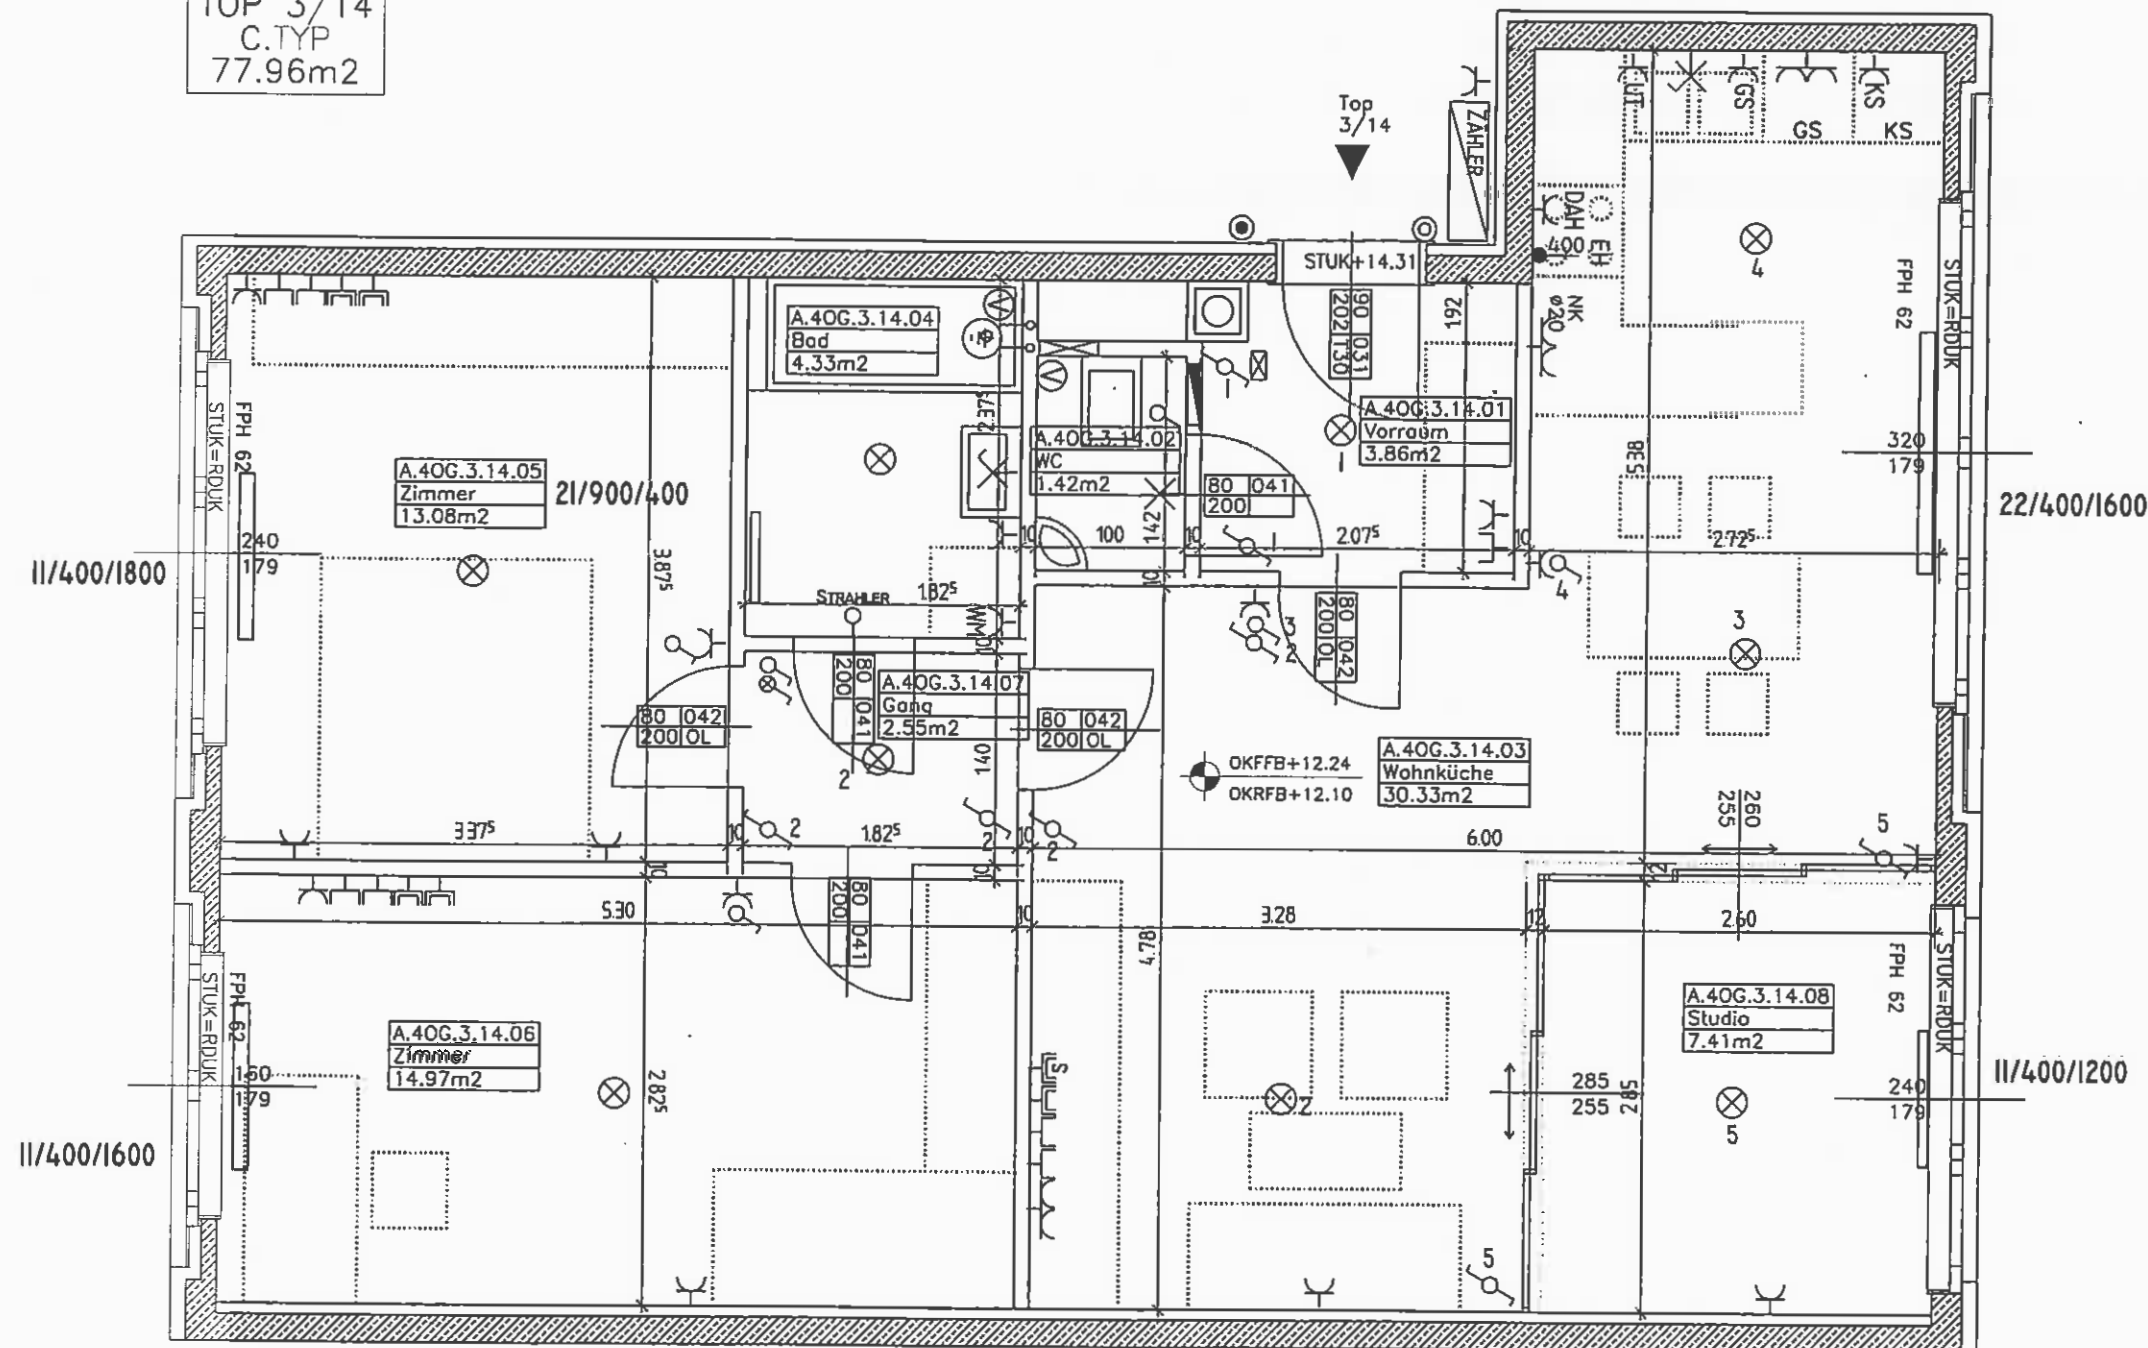

03.06.2002

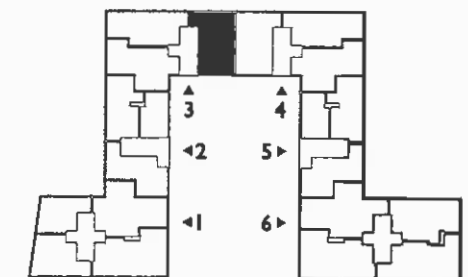

Änderungen vorbehalten. Die dargestellten Möbel stellen einen Möblierungsvorschlag dar.