



Wohnhausanlage



Wohnungstypen- informationsblatt

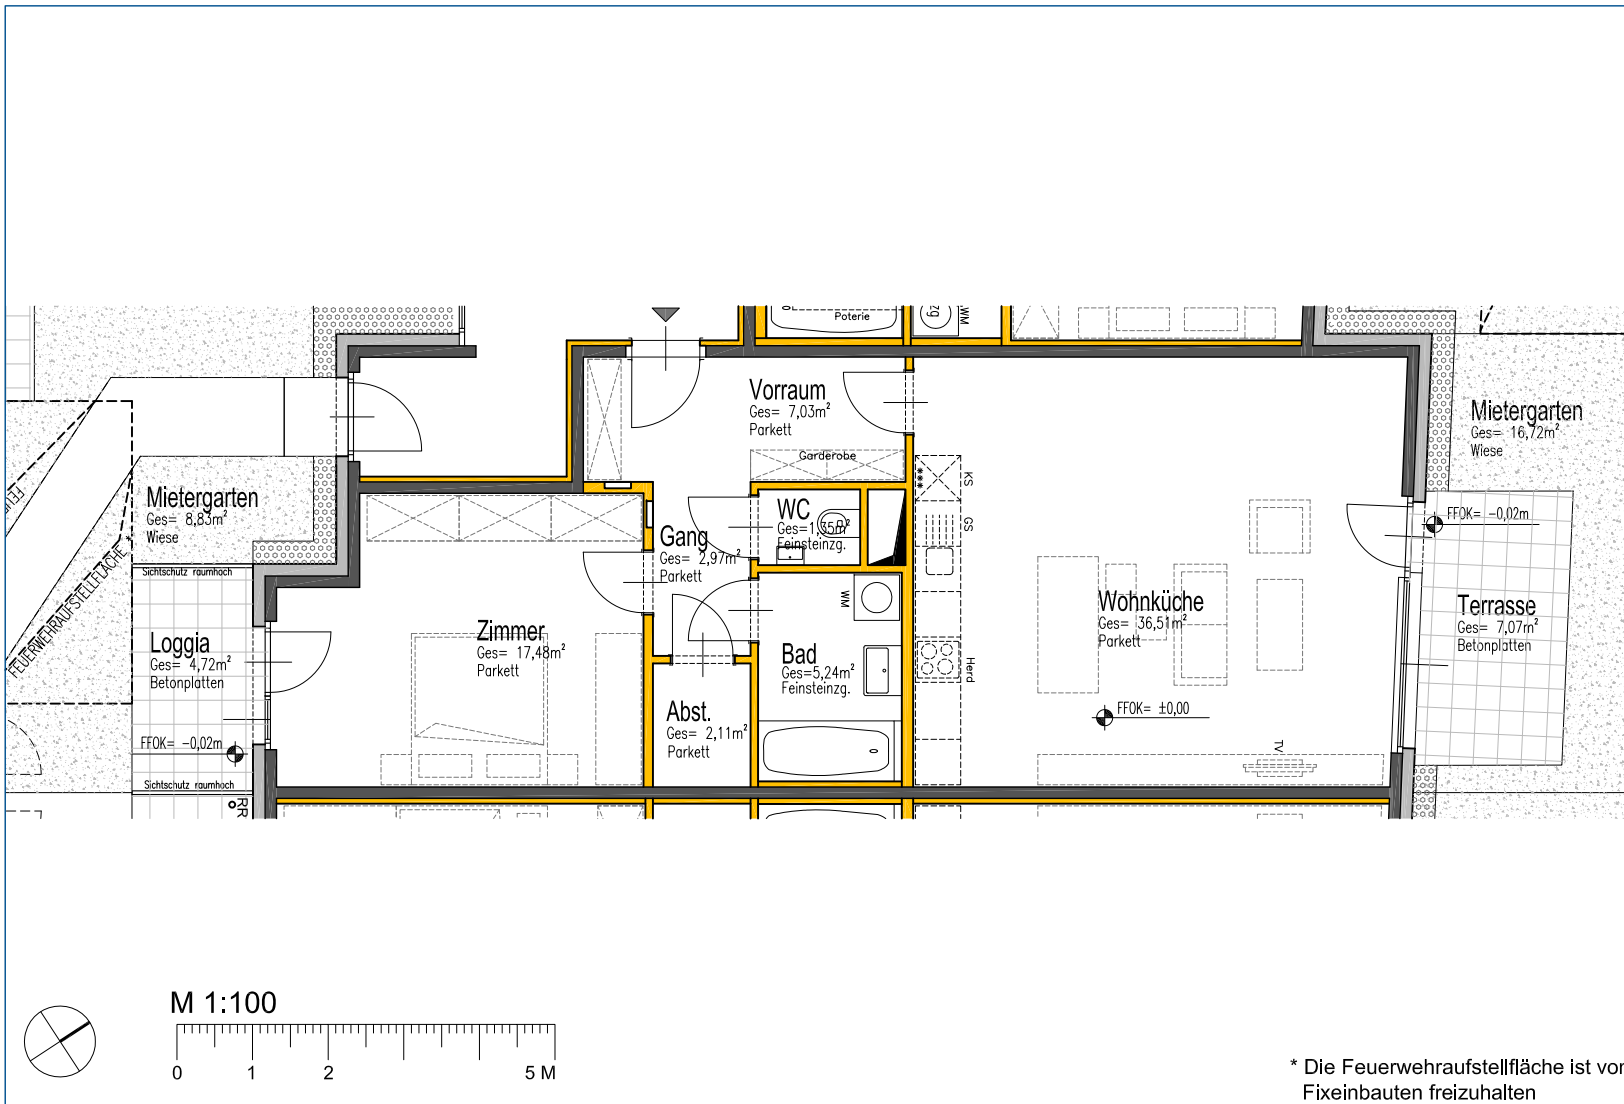

Es gilt ausschließlich die jeweils aktuelle Bau- und Ausstattungsbeschreibung. Unverbindliche Grundrissinformation. Änderungen während der Bau- ausführung sind vorbehalten.
Stand: 11.11.2015

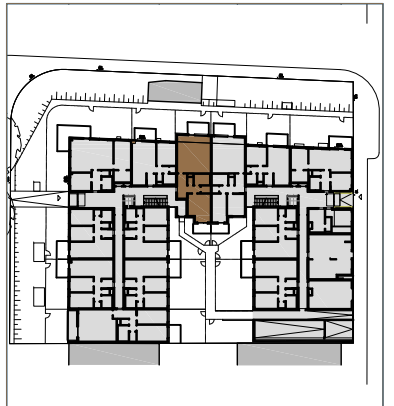

Stg.2, TOP 3, EG
2 Zimmer
ca. 77 m²
Wohnnutzfläche inkl. Loggia