


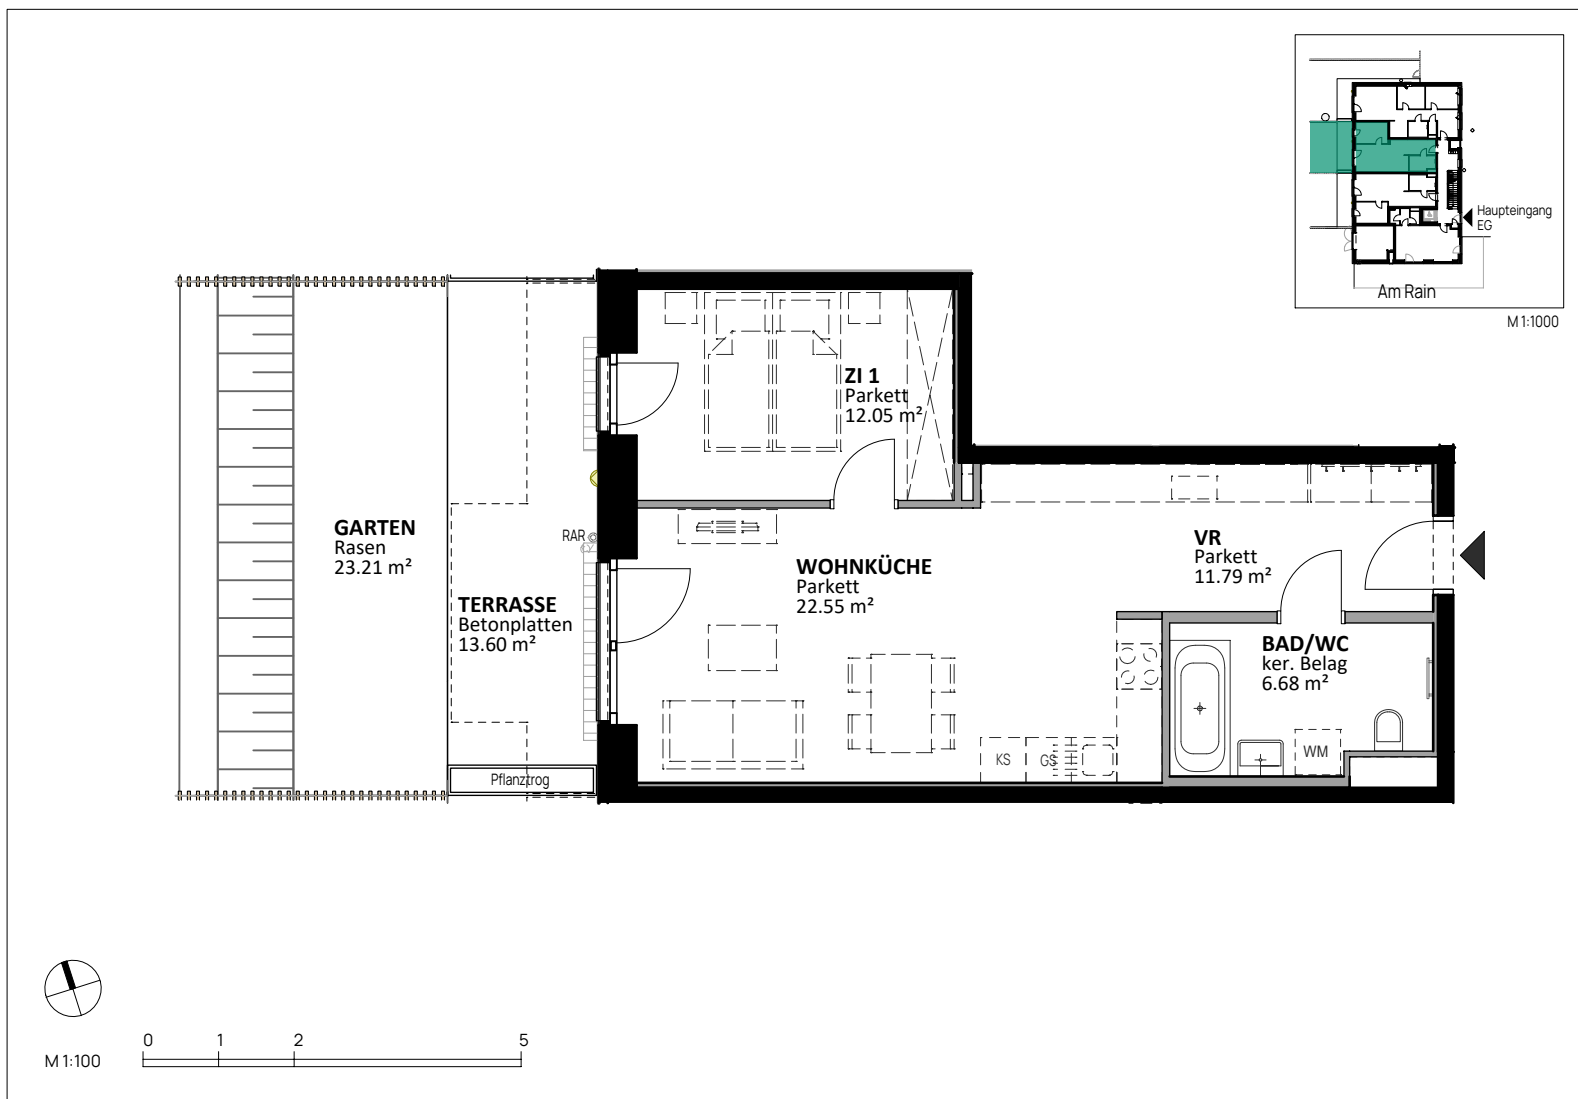

WOHNUNGSPLAN

Stiege 1, EG – TÜR 02
freifinanzierte Miete

Zimmeranzahl _____ 2

Wohnnutzfläche _____ ca. 53 m²

Balkon/Terrasse/Garten _____ ca. 36 m²

