


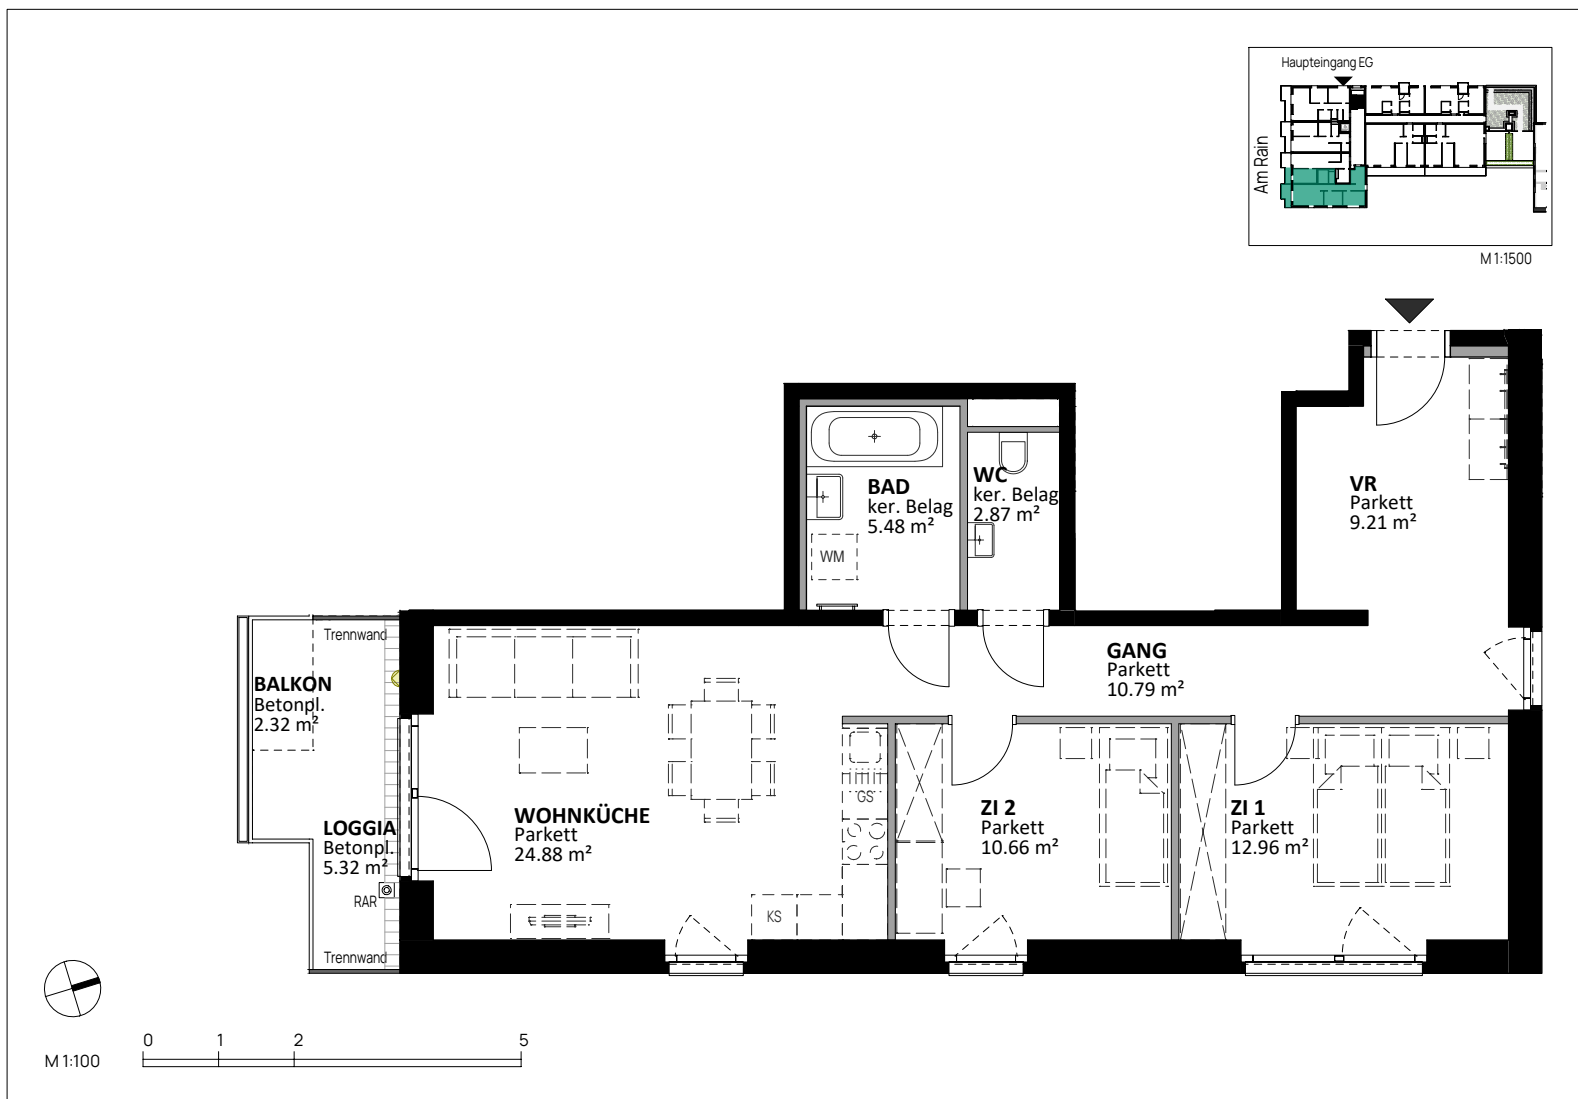

WOHNUNGSPLAN

Stiege 2, OG 3 – TÜR 28
freifinanzierte Miete

Zimmeranzahl _____ 3

Wohnnutzfläche _____ ca. 82 m²
inkl. Loggia 5 m²

Balkon/Terrasse _____ ca. 2 m²

