


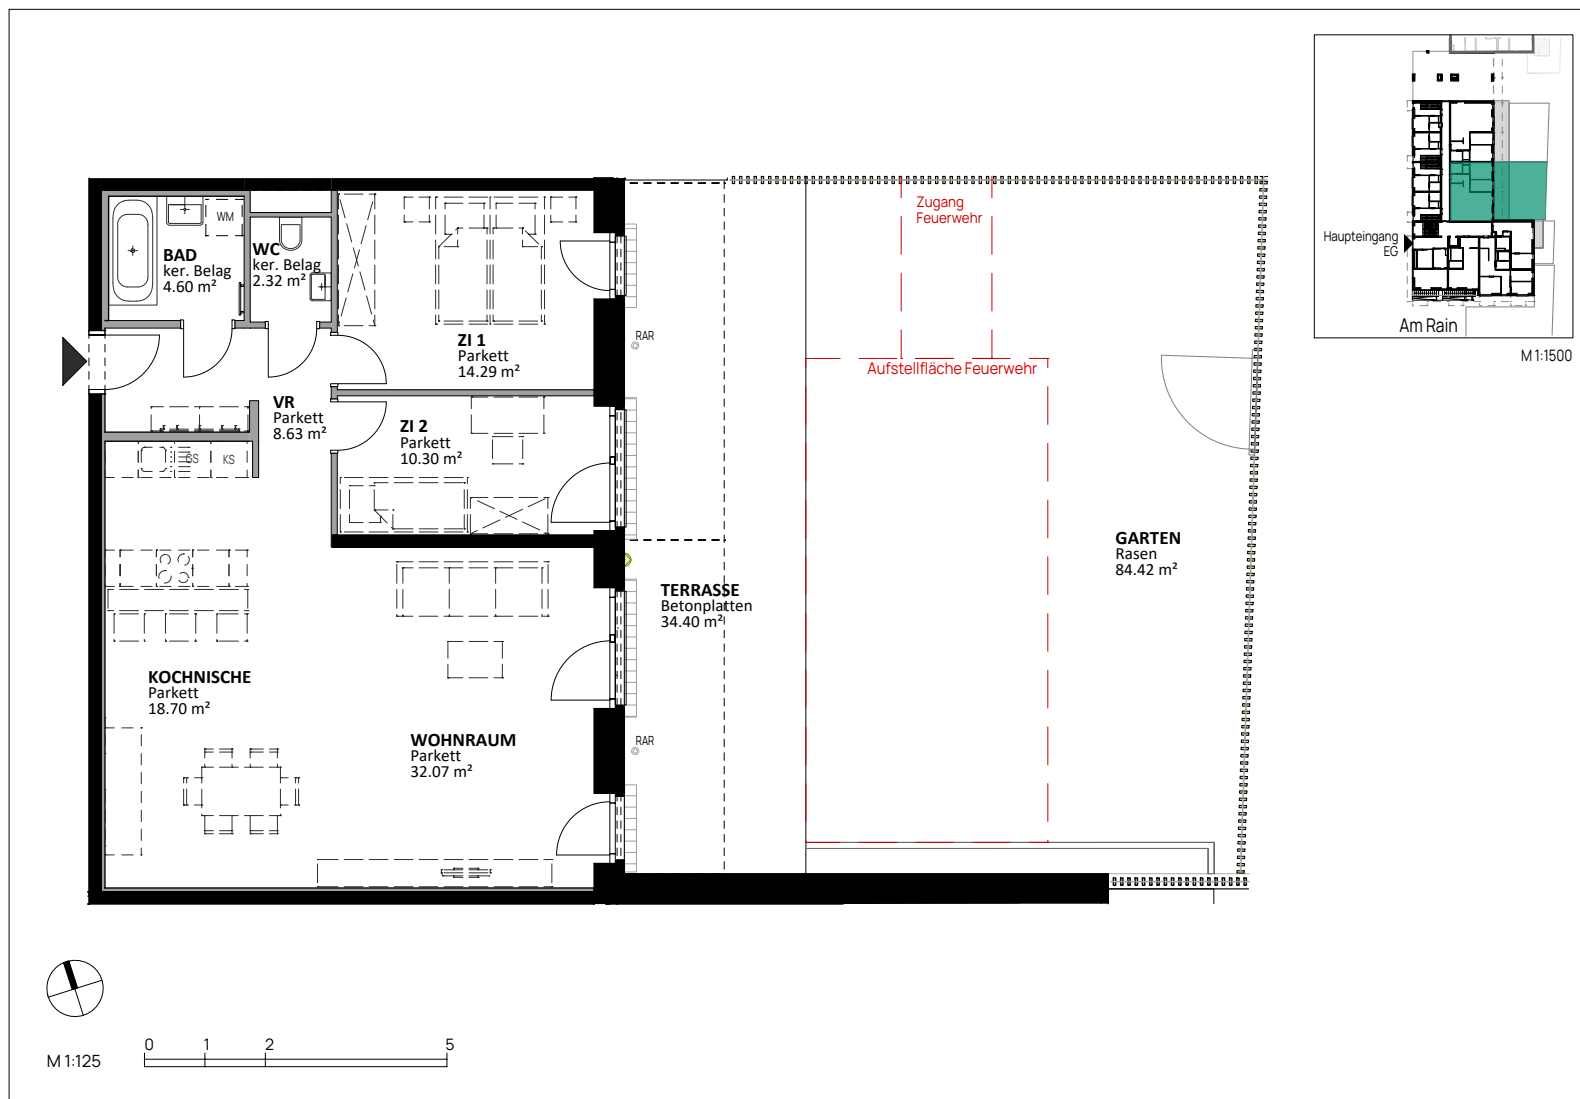

WOHNUNGSPLAN

Stiege 2, EG – TÜR 04
freifinanzierte Miete

Zimmeranzahl _____ 3

Wohnnutzfläche _____ ca. 90 m²

Balkon/Terrasse/Garten _____ ca. 82 m²

Garten Feuerwehraufstellfl. _____ ca. 36 m²

