


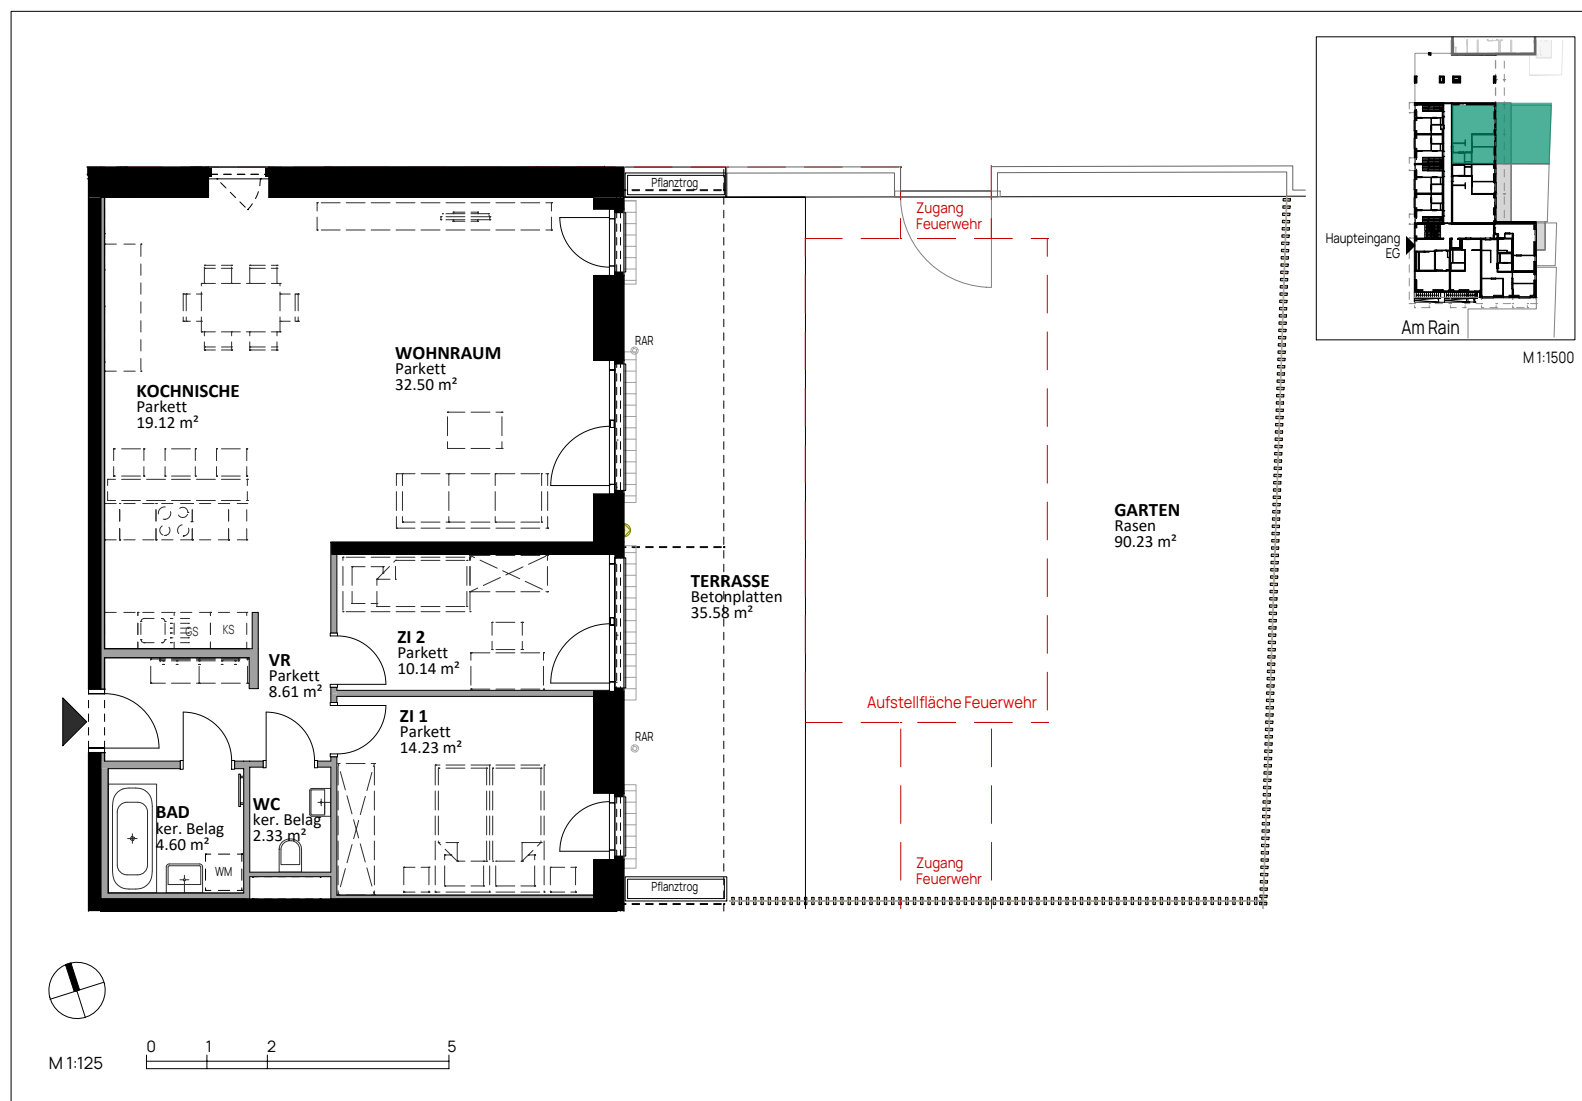

WOHNUNGSPLAN

Stiege 2, EG – TÜR 05
freifinanzierte Miete

Zimmeranzahl _____ 3

Wohnnutzfläche _____ ca. 91 m²

Balkon/Terrasse/Garten _____ ca. 89 m²

Garten Feuerwehraufstellfl. _____ ca. 35 m²

