


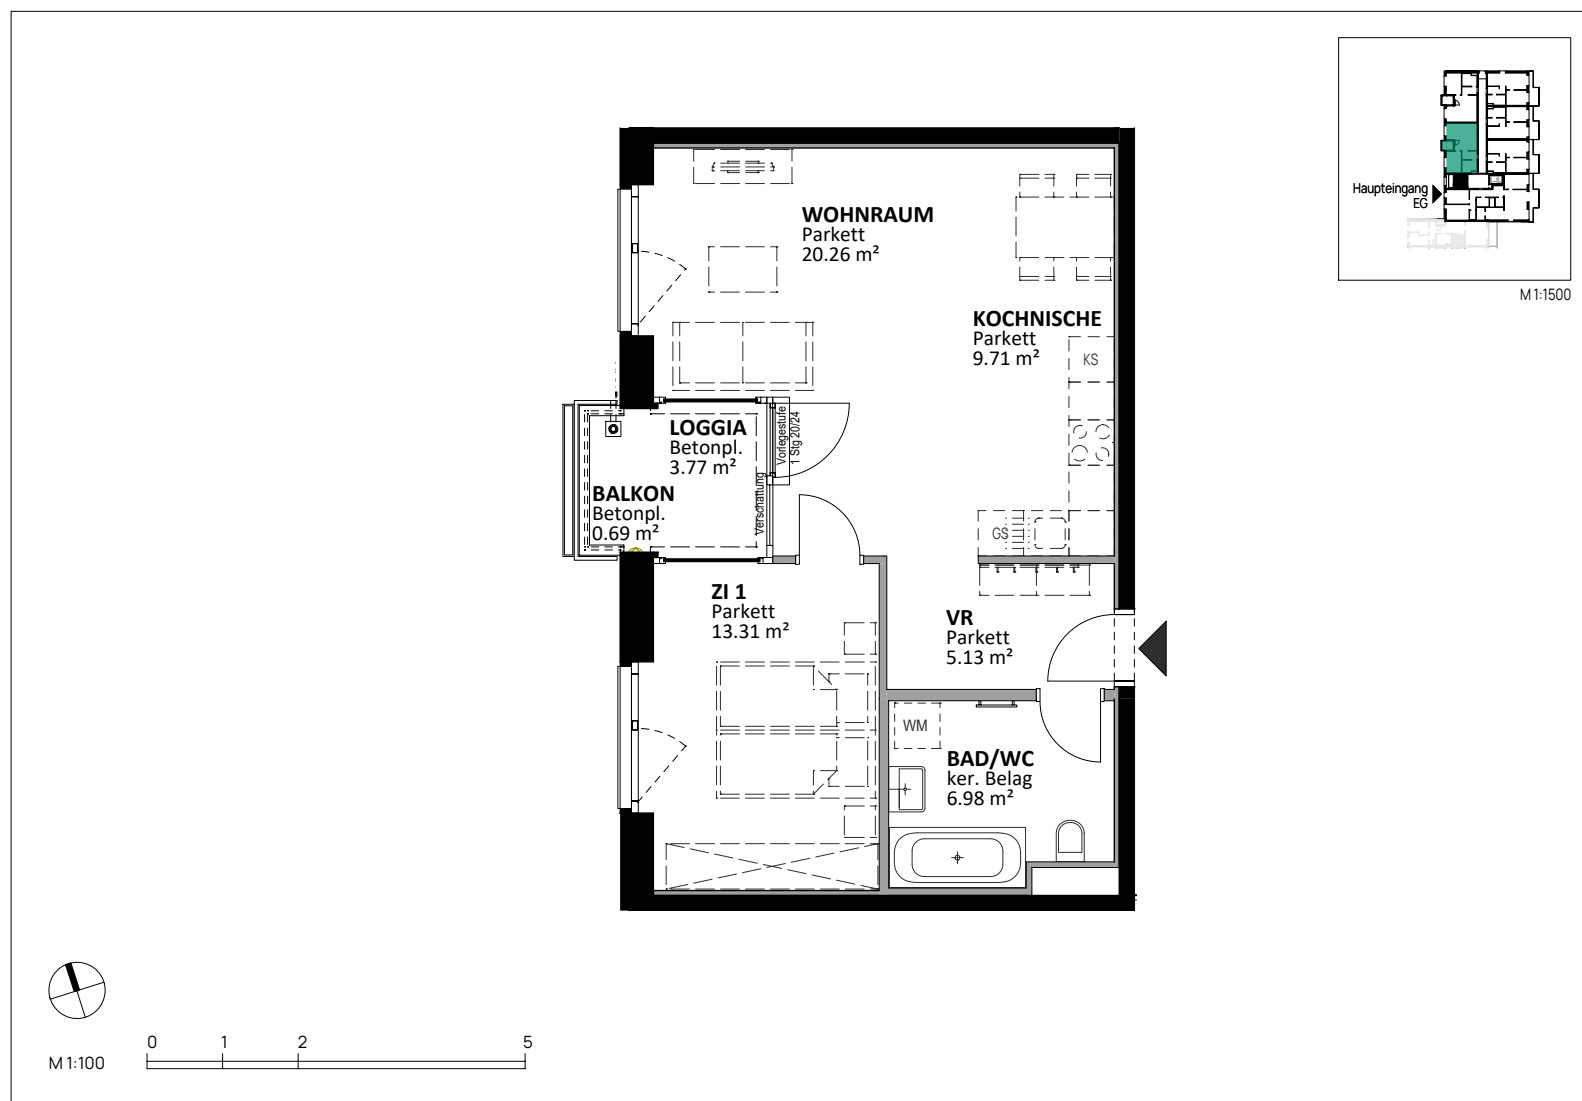

WOHNUNGSPLAN

Stiege 4, OG 1 – TÜR 10
freifinanzierte Miete

Zimmeranzahl _____ 2

Wohnnutzfläche _____ ca. 59 m²
inkl. Loggia 3 m²

Balkon/Terrasse _____ ca. <1 m²

