


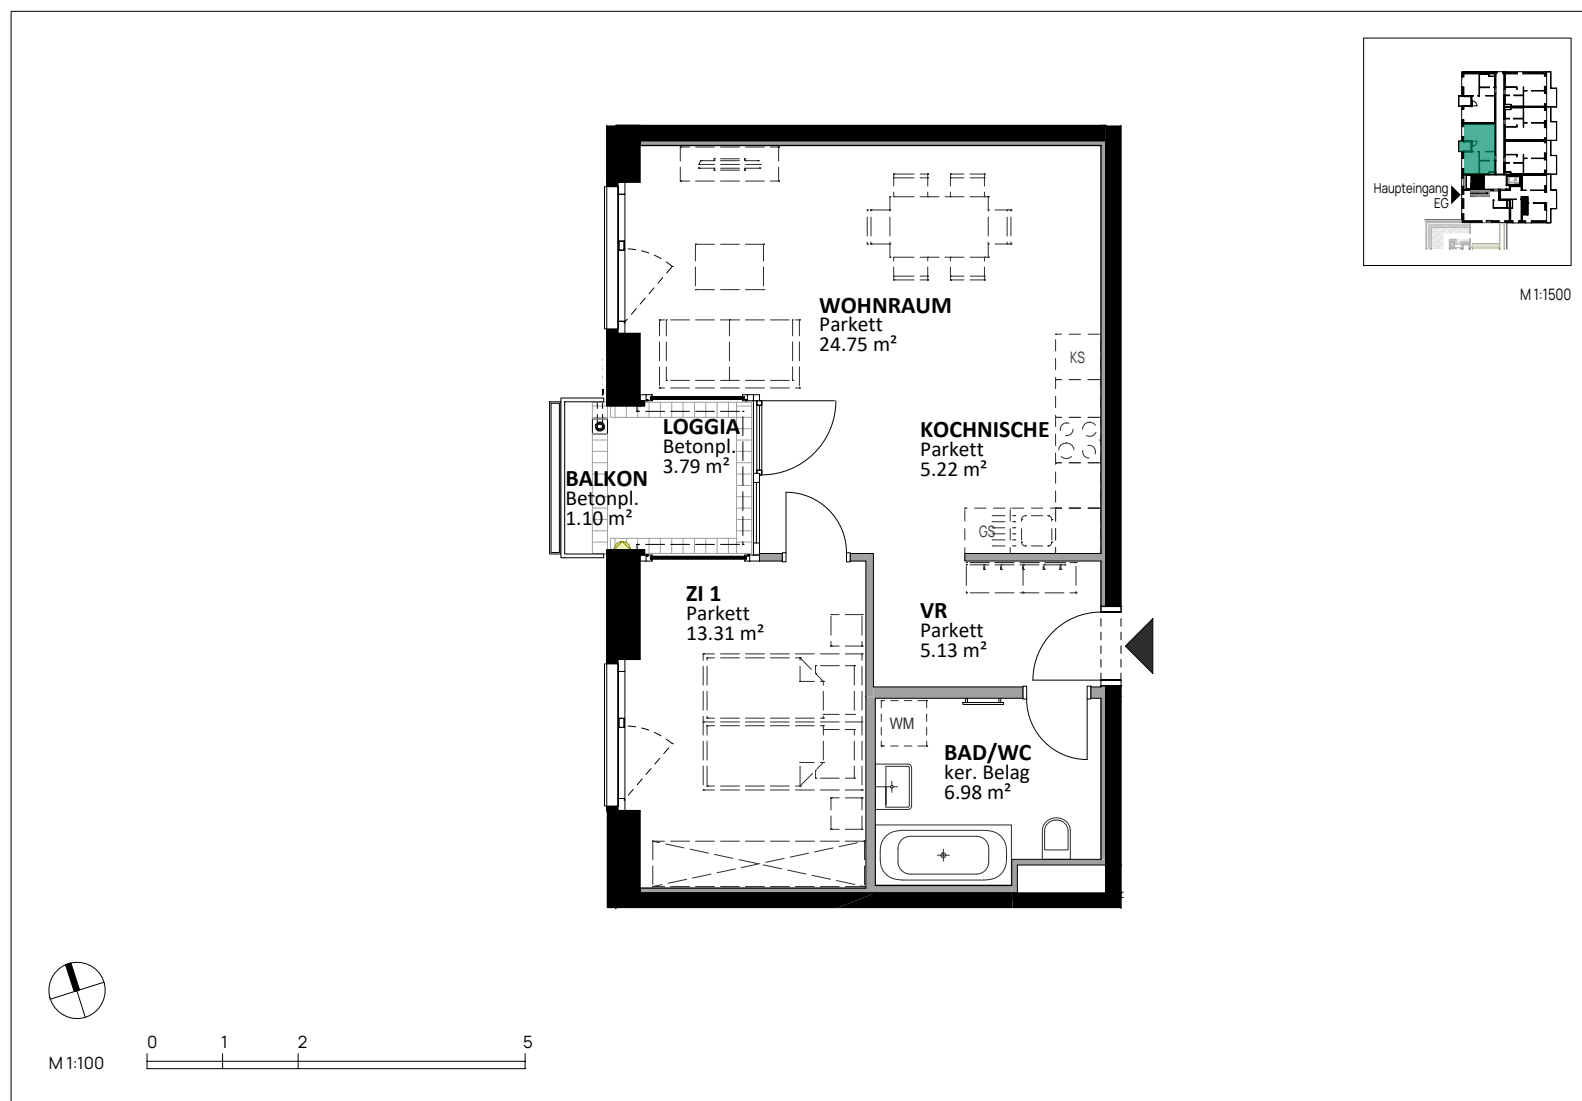

WOHNUNGSPLAN

Stiege 4, OG 3 – TÜR 23
freifinanzierte Miete

Zimmeranzahl _____ 2

Wohnnutzfläche _____ ca. 59 m²
inkl. Loggia 3 m²

Balkon/Terrasse _____ ca. 1 m²

