


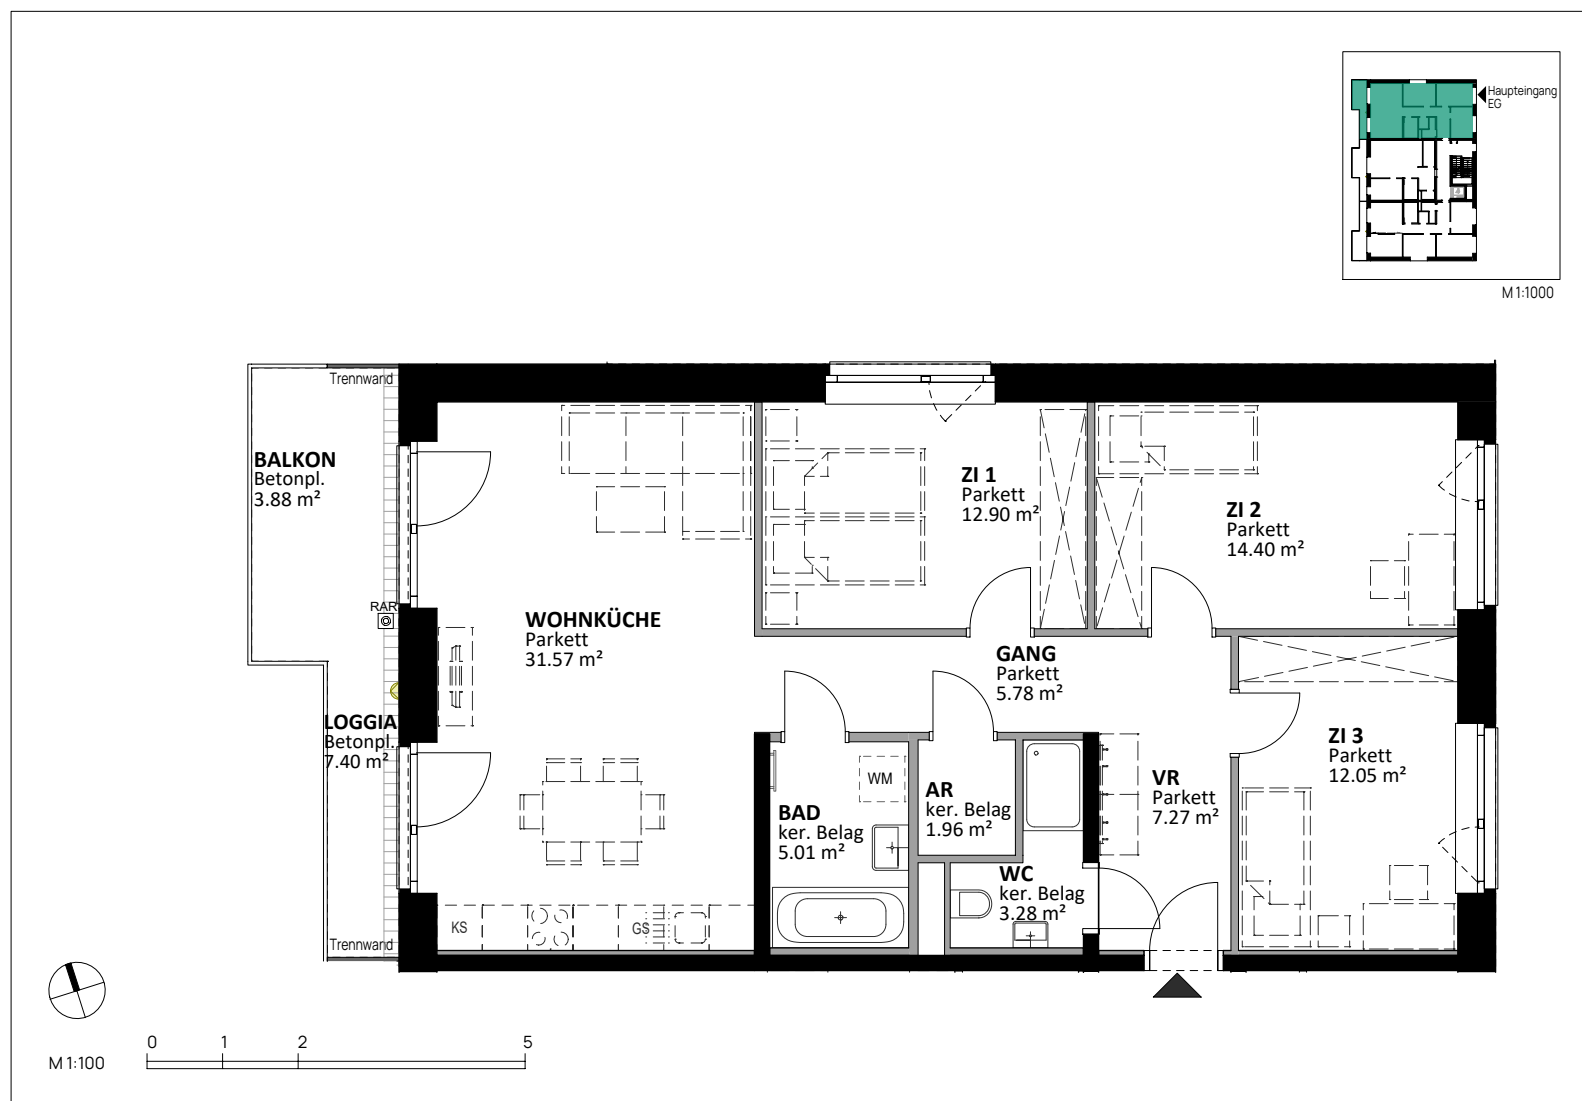

WOHNUNGSPLAN

Stiege 6, OG 1 – TÜR 04
freifinanzierte Miete

Zimmeranzahl _____ 4

Wohnnutzfläche _____ ca. 101 m²
inkl. Loggia 7 m²

Balkon/Terrasse _____ ca. 3 m²

