



Wohnhausanlage 23., Mollergasse 2



Übersichtsplan

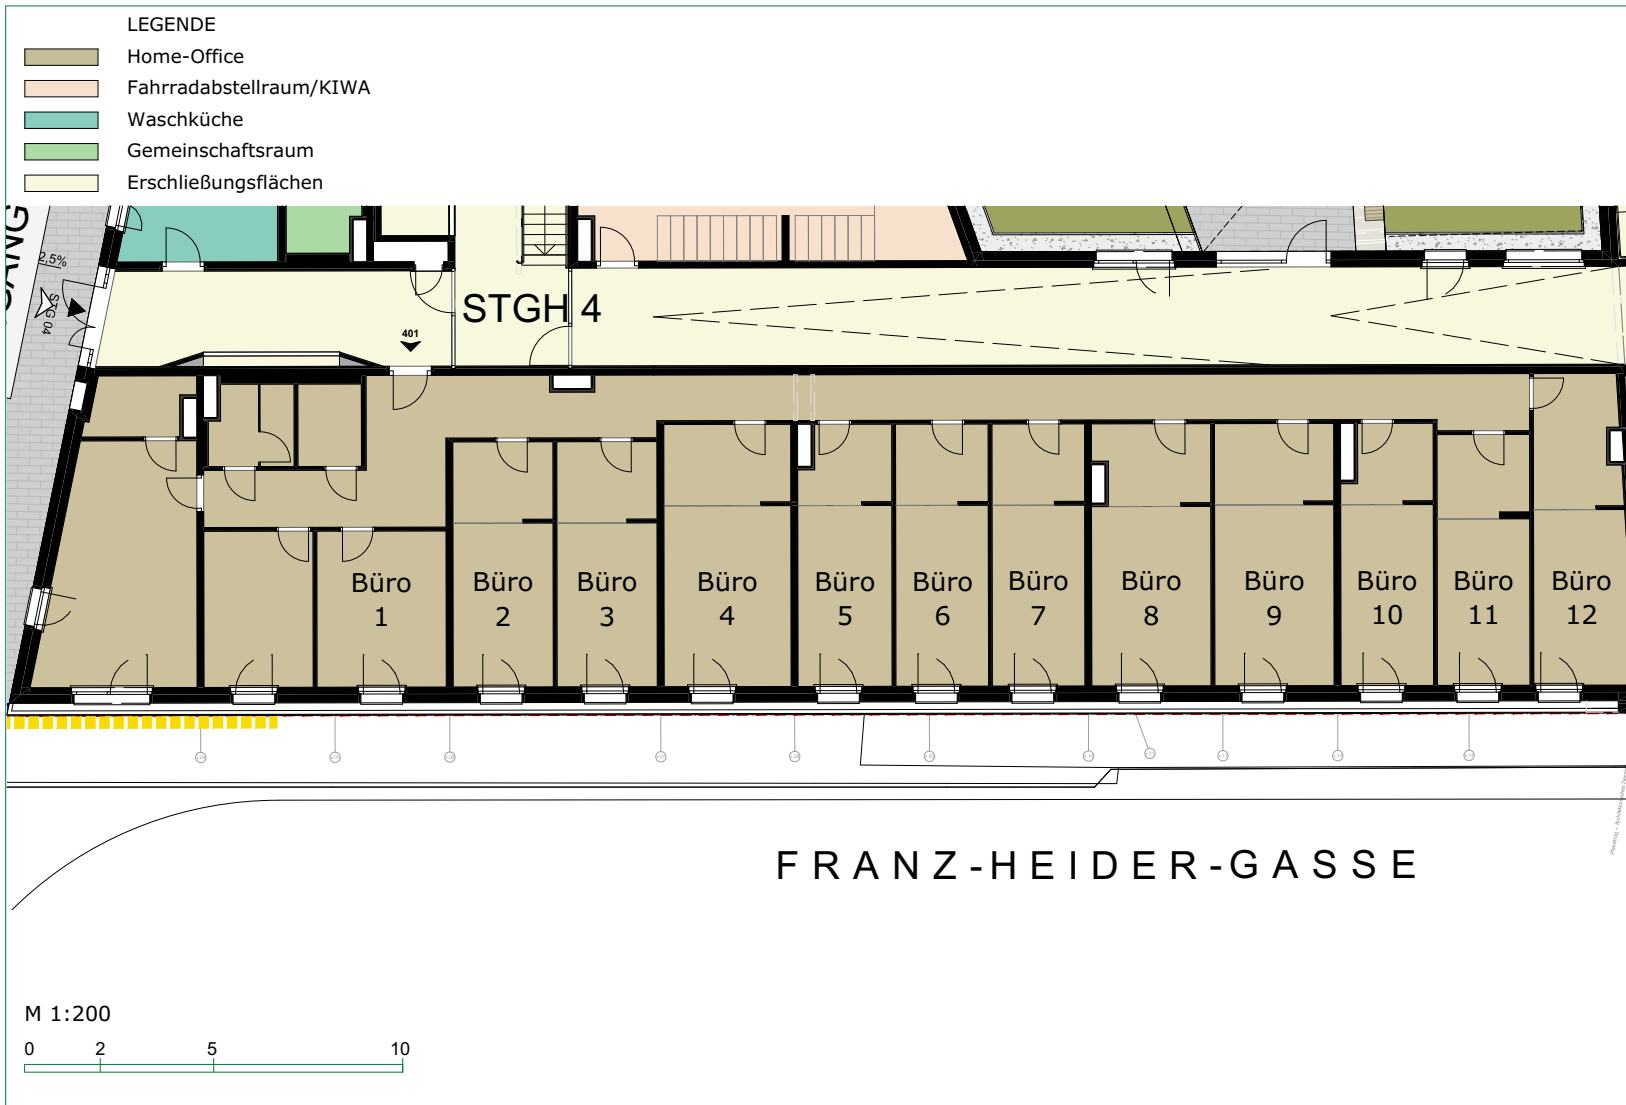

Es gilt ausschließlich die jeweils aktuelle Bau- und Ausstattungsbeschreibung. Unverbindliche Grundrissinformation. Änderungen während der Bauausführung sind vorbehalten.
Stand: 09.01.2019

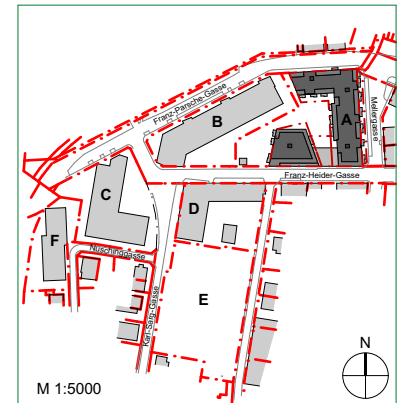

Erdgeschoss/ Home-Office

BKK-3

BKK-3 Architektur ZT GmbH
A-1140, Missindorfstrasse 10/4
tel: (+43 1) 786 93 93-0, fax: -93
mail@bkk-3.com, www.bkk-3.com

ÖSTERREICHISCHES SIEDLUNGSWERK
Gemeinnützige Wohnungsaktiengesellschaft
Feldgasse 6-8 | A-1080 Wien
T 01/401 57 DW 130 | F 01/401 57 150
wohnen@oesw.at | www.oesw.at

