



WIEN 10.;
FERNKORNGASSE 54-58
Stiege 2, 3.OG, Top 27
MIETWOHNUNG

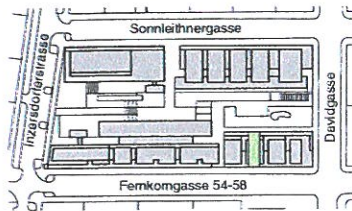

WOHNFLÄCHE:	50,31	m ²
LOGGIA/VERANDA:	8,15	m ²
GESAMTFLÄCHE	58,46	m ²
BALKON/TERRASSE	0	m ²

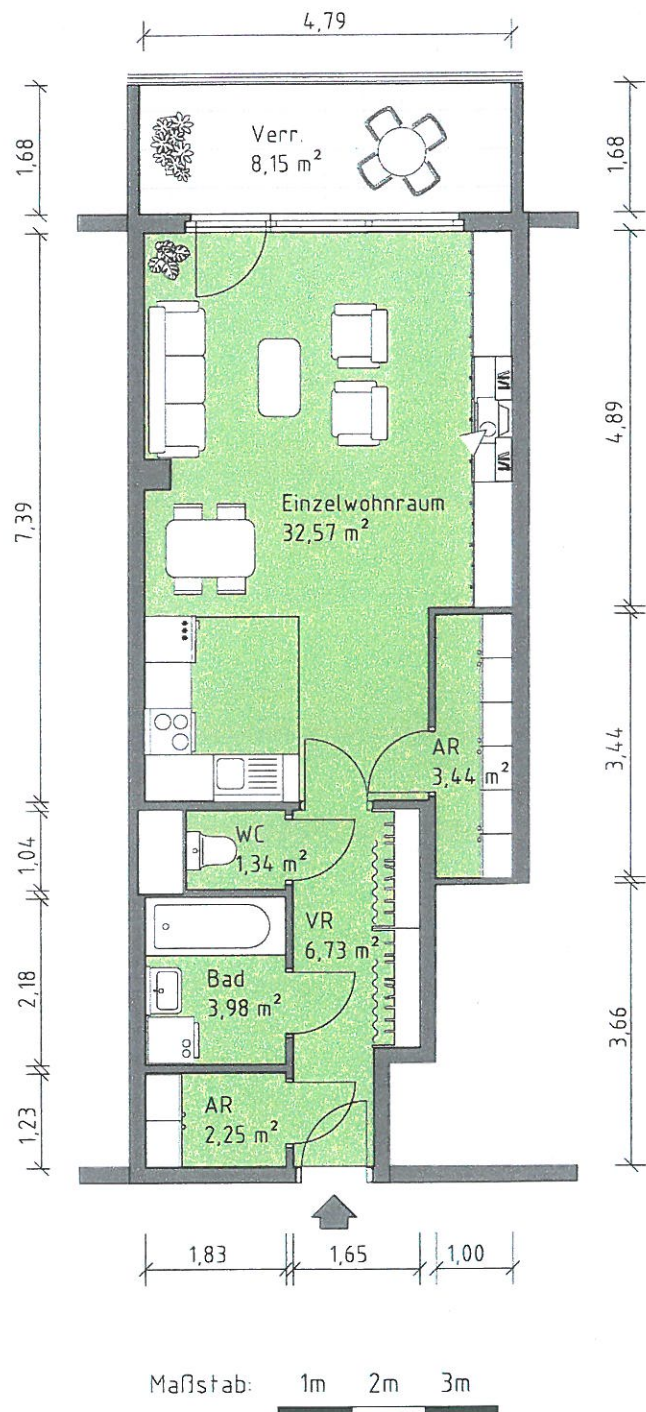

Die im Plan eingezeichneten Möbel dienen nur zur Illustration. Unverbindliche Plankopie! Änderungen vorbehalten!
Dieser Plan ist zum Bestellen von Einbaumöbeln ungeeignet. Bitte Nettomaße nehmen.